


ЭСКИЗНЫЙ ПРОЕКТ

жилого дома с мансардой

2023 г.

Лист	Наименование	Примечание
	Состав проекта	
АР-02	План 1 этаж АР	
АР-03	План. Мансардный этаж	
АР-04	Фасад в осях 1-4	
АР-05	Фасад в осях А-Г	
АР-06	Фасад в осях 4-1	
АР-07	Фасад в осях Г-А	
АР-08	Общий вид	
АР-09	Визуализация	
АР-10	Визуализация	
АР-11	Визуализация	
АР-12	Визуализация	

Изм.	Колуч.	Лист	№док.	Подп.	Дата	001-33-2023-АР			
						Проект жилого дома с мансардой	Стадия	Лист	Листов
							Р		
Разработал		Осягин П.Н.				Состав проекта			
Проверил									
Утвердил									

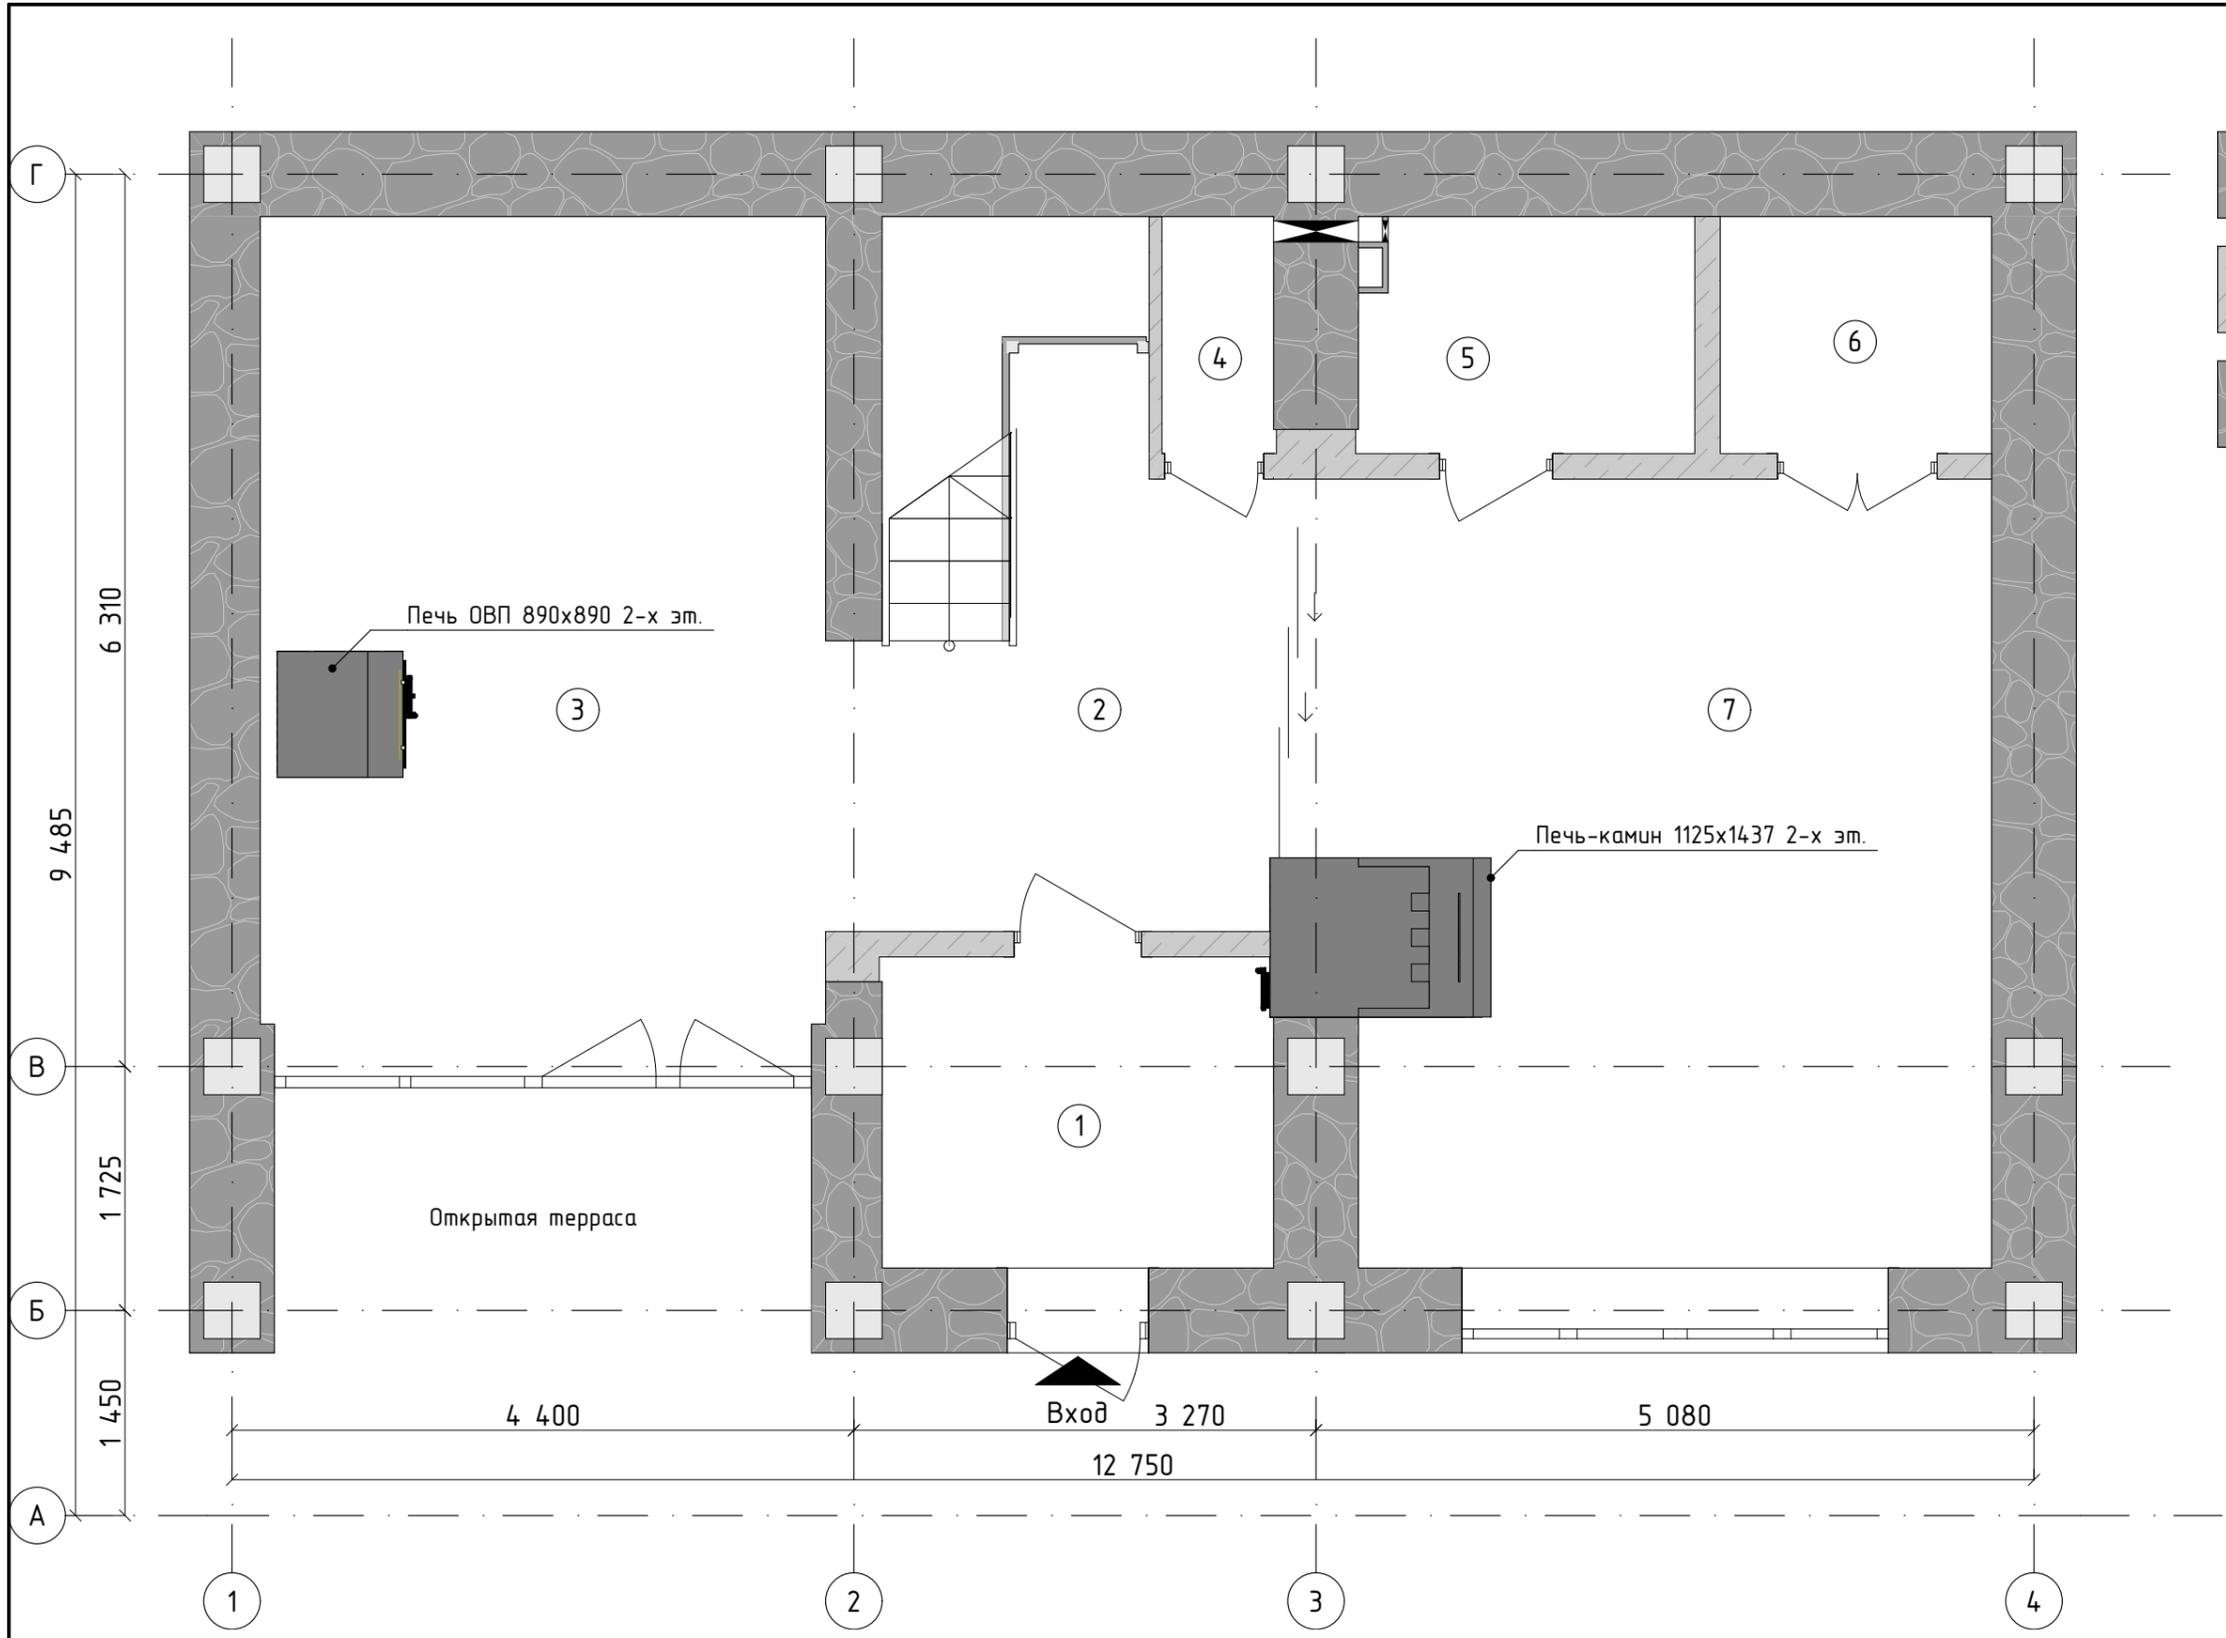


Условные обозначения

- Стены несущие дубовые
- Стены из ракушечника
- Колонны железобетонные

Экспликация помещений 1-го этаж		
№ пом.	Наименование	S, кв.м
1	Прихожая	6,41
2	Холл	13,23
3	Кухня-столовая	23,64
4	Туалет	1,28
5	Санузел	3,79
6	Винная комната	3,15
7	Гостиная	25,42
		76,92 м ²

						001-33-2023-AP		
Изм.	Колуч.	Лист	№ док.	Подп.	Дата			
Разработал						Проект жилого дома с мансардой		
Проверил						Р		
Утвердил						Листов		
						AP-02		
						#Название Организации		
						План 1 этаж AP		

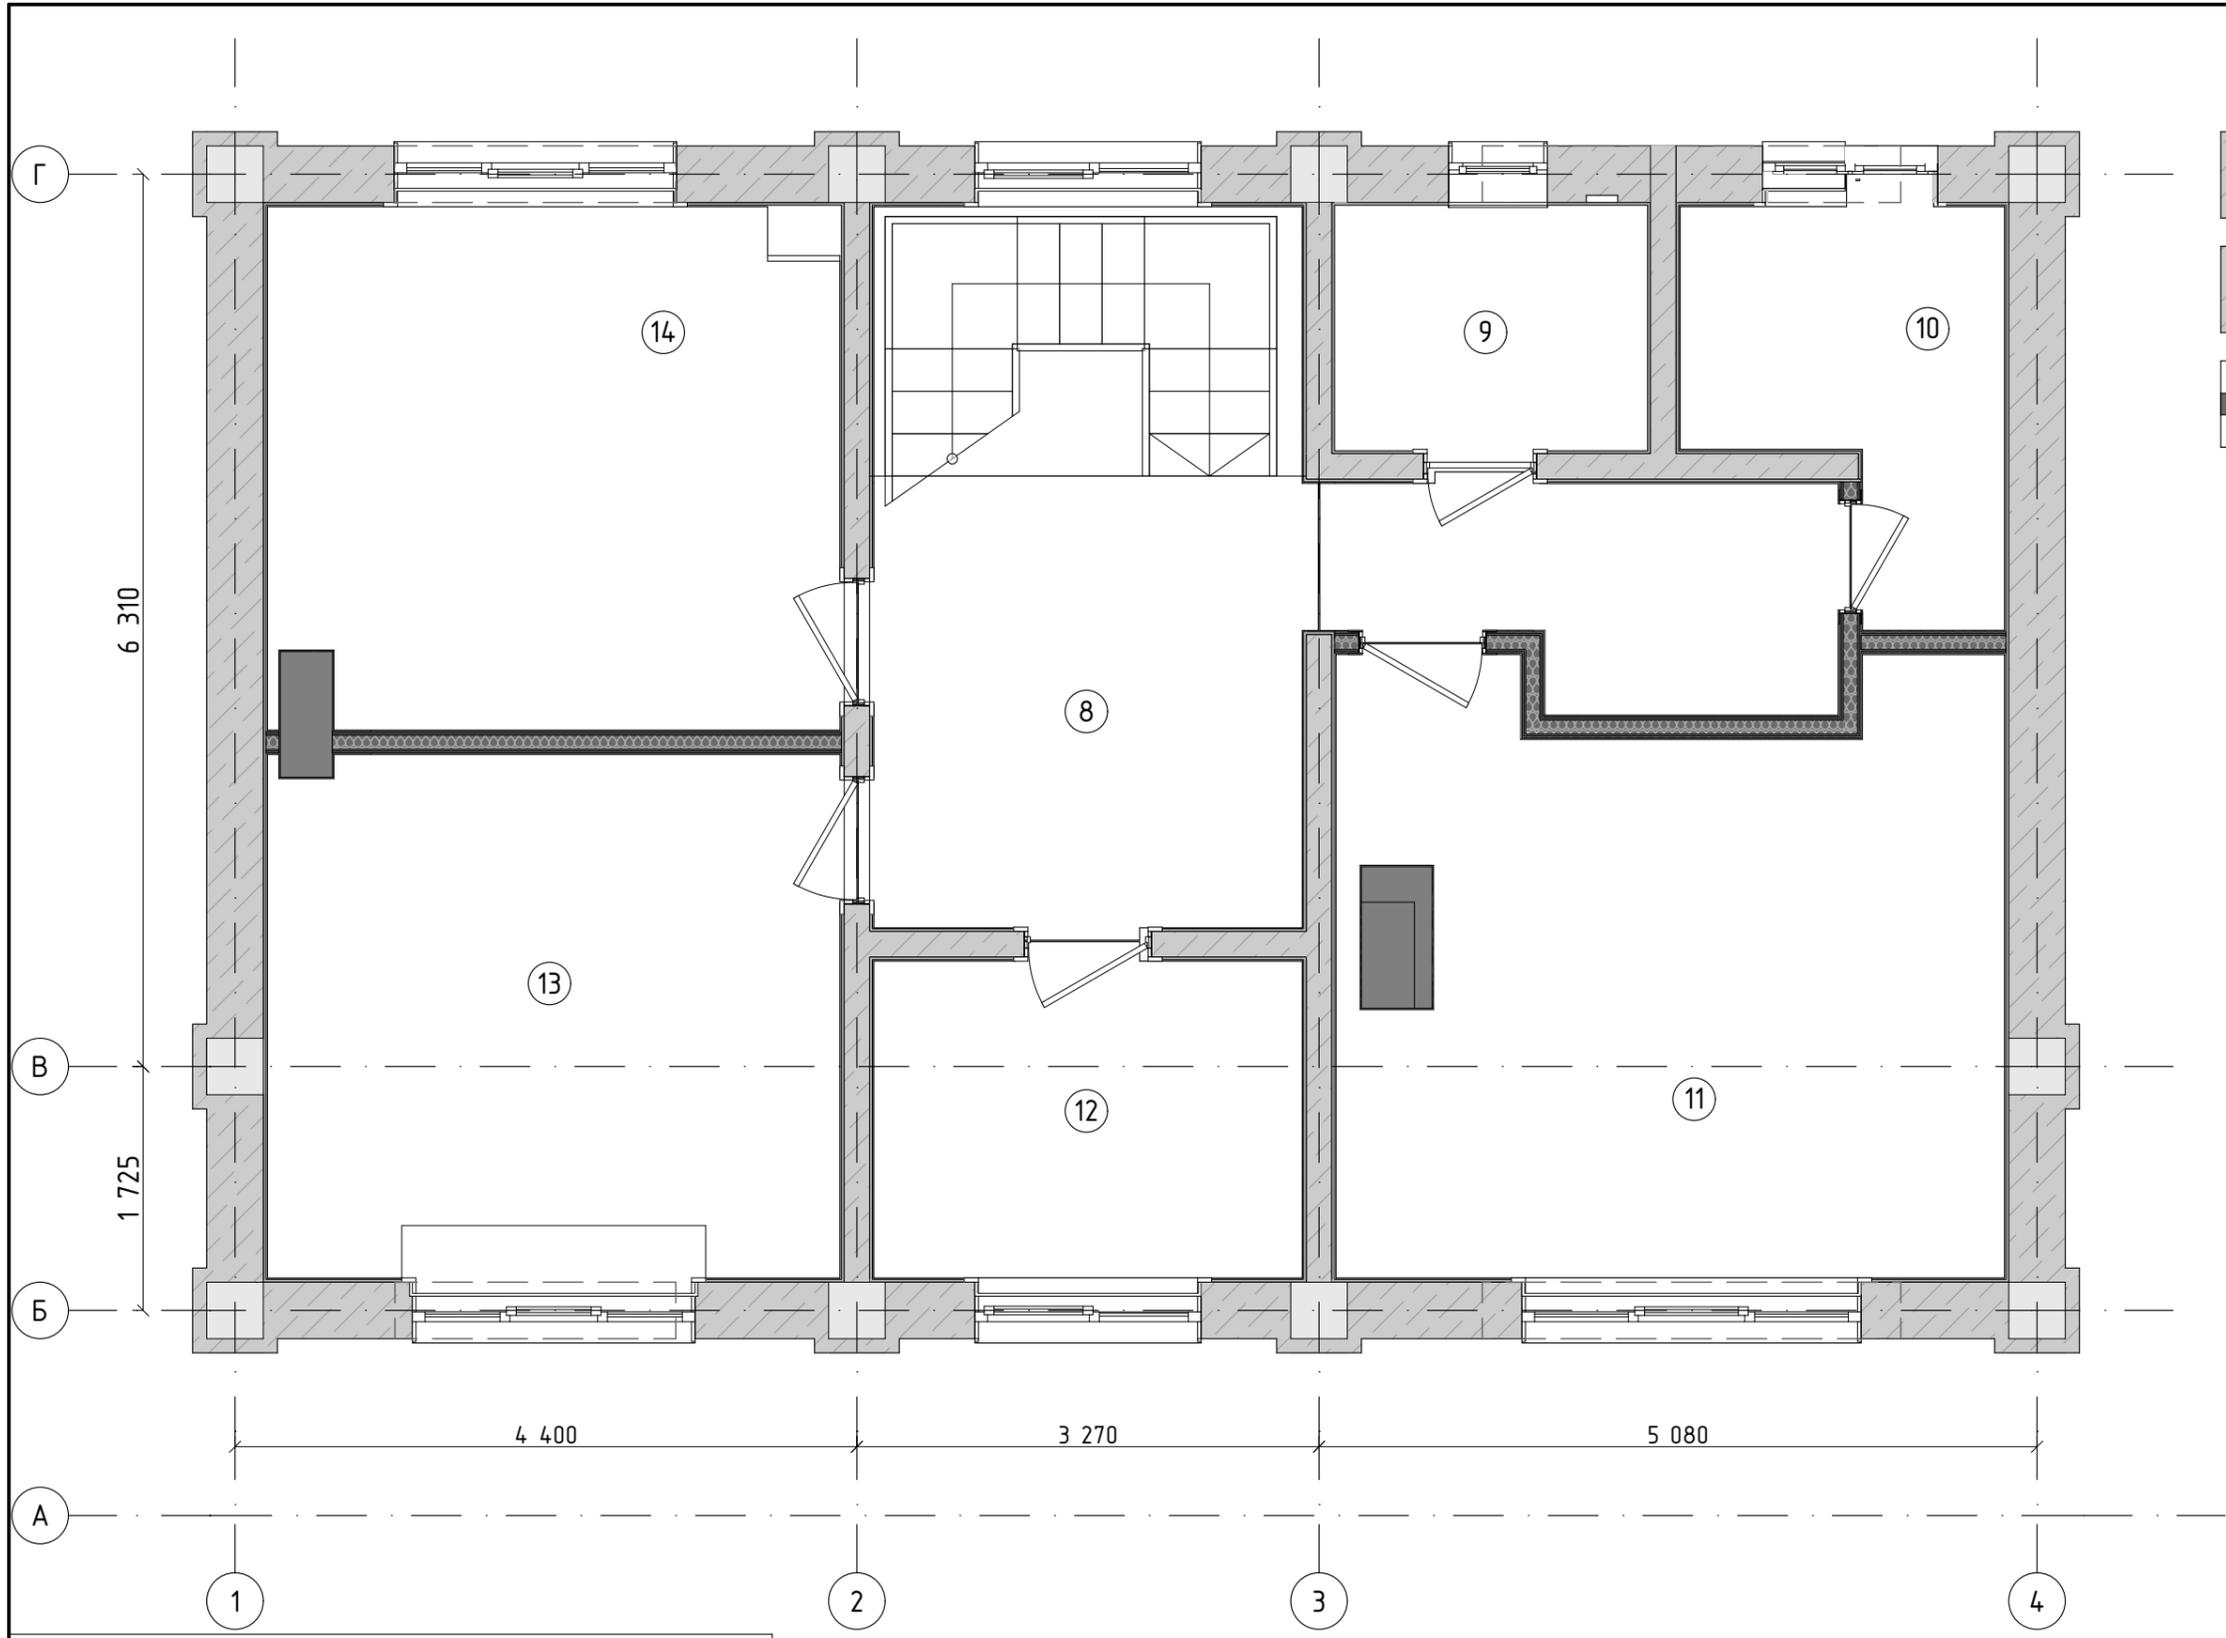

- Условные обозначения
-  Стены из ракушечника
 -  Колонны железобетонные
 -  Перегородки каркасные
 -  Контуры ригелей перекрытия

Экспликация помещений 2-й этаж

№ пом.	Наименование	S, кв.м
8	Холл	15,16
9	Санузел	3,73
10	Кабинет	5,33
11	Спальня Родителей	19,59
12	Мастерская	6,89
13	Детская	15,03
14	Гостевая спальня	14,59
		80,32 м ²

						001-33-2023-AP				
Изм.	Колуч.	Лист	№ док.	Подп.	Дата					
Разработал	Осягин П.Н.					Проект жилого дома с мансардой		Стадия	Лист	Листов
Проверил								Р	AP-12	
Утвердил						План. Мансардный этаж		#Название Организации		




						001-33-2023-AP			
Изм.	Колуч.	Лист	№ док.	Подп.	Дата				
Разработал	Осягин П.Н.					Проект жилого дома с мансардой	Стадия	Лист	Листов
Проверил							Р	AP-22	
Утвердил						Фасад в осях 1-4	#Название Организации		



						001-33-2023-AP		
Изм.	Колуч.	Лист	№ док.	Подп.	Дата			
						Проект жилого дома с мансардой		
						Стадия	Лист	Листов
Разработал						Фасад в осях А-Г		
Проверил								
Утвердил						#Название Организации		



						001-33-2023-AP			
Изм.	Колуч.	Лист	№ док.	Подп.	Дата				
Разработал	Осягин П.Н.					Проект жилого дома с мансардой	Стадия	Лист	Листов
Проверил							Р	АР-24	
Утвердил						Фасад в осях 4-1	#Название Организации		

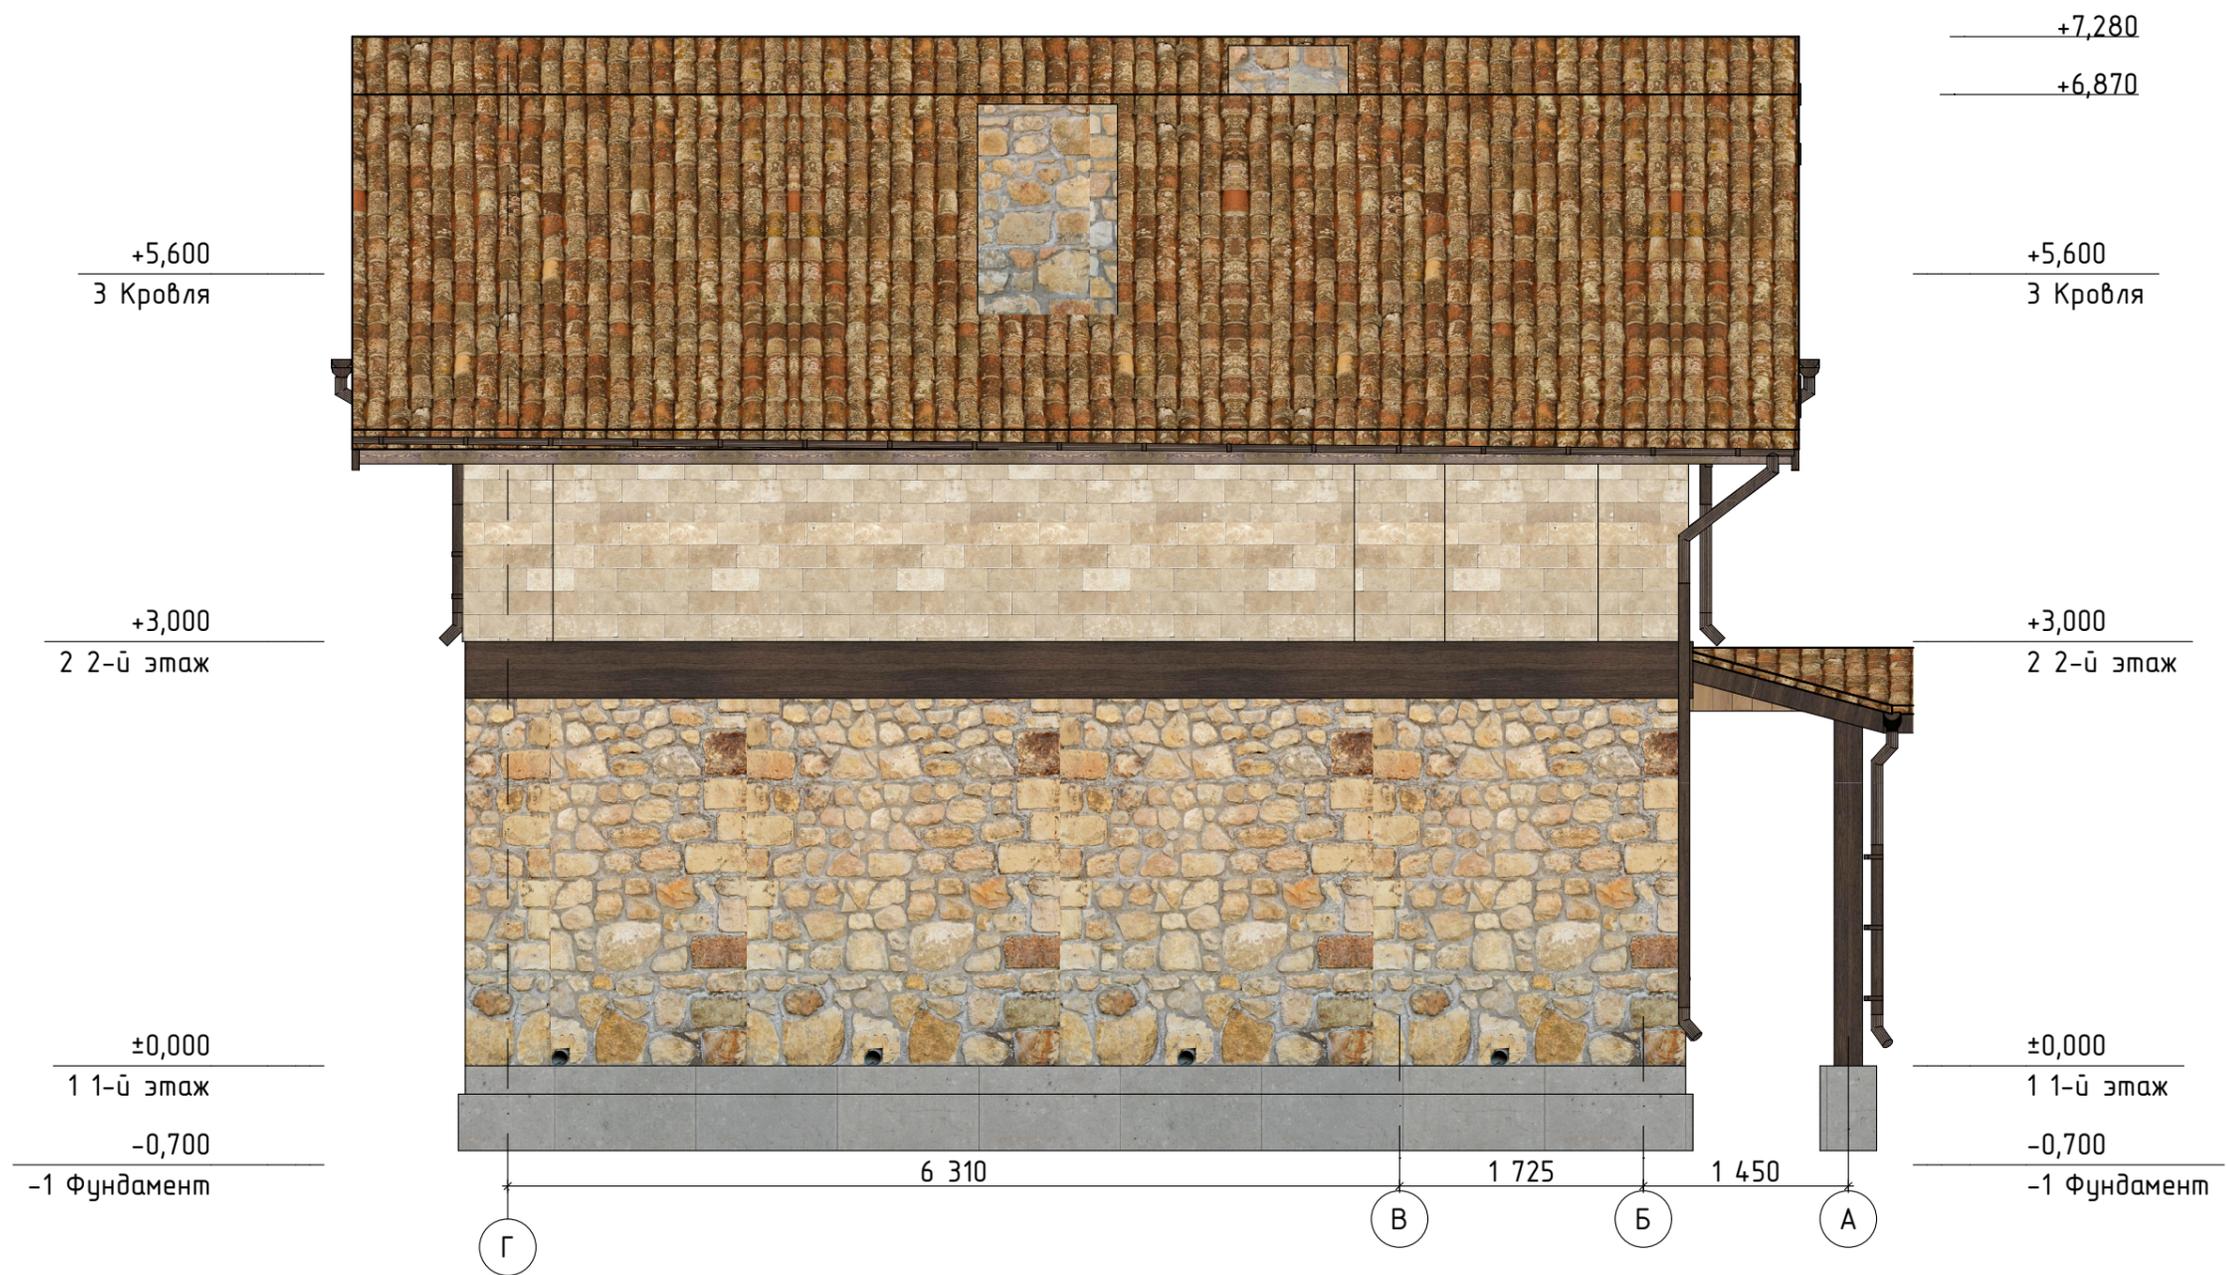

						001-33-2023-AP				
Изм.	Колуч.	Лист	№ док.	Подп.	Дата					
Разработал Осягин П.Н. Проверил Утвердил						Проект жилого дома с мансардой		Стадия	Лист	Листов
								Р	АР-25	
Фасад в осях Г-А						#Название Организации				



						001-33-2023-AP			
Изм.	Колуч.	Лист	№ док.	Подп.	Дата	Проект жилого дома с мансардой	Стадия	Лист	Листов
Разработал	Осягин П.Н.						Р	AP-27	
Проверил						Общий вид	#Название Организации		
Утвердил									



						001-33-2023-AP			
Изм.	Колуч.	Лист	№ док.	Подп.	Дата	Проект жилого дома с мансардой	Стадия	Лист	Листов
Разработал	Осягин П.Н.						Р	AP-28	
Проверил						Визуализация	#Название Организации		
Утвердил									



						001-33-2023-AP			
Изм.	Колуч.	Лист	№ док.	Подп.	Дата	Проект жилого дома с мансардой	Стадия	Лист	Листов
Разработал	Осягин П.Н.						Р	AP-29	
Проверил						Визуализация	#Название Организации		
Утвердил									



						001-33-2023-AP			
Изм.	Колуч.	Лист	№ док.	Подп.	Дата	Проект жилого дома с мансардой	Стадия	Лист	Листов
Разработал	Осягин П.Н.						Р	AP-30	
Проверил						Визуализация	#Название Организации		
Утвердил									



						001-33-2023-AP			
Изм.	Колуч.	Лист	№ док.	Подп.	Дата	Проект жилого дома с мансардой	Стадия	Лист	Листов
Разработал	Осягин П.Н.						Р	AP-31	
Проверил						Визуализация	#Название Организации		
Утвердил									